

VILLA & CASA

Пос. 5626





Пос. 5626 |

ДОГОВІР
VENDITE

ПЛАН
1/4

ЦІНА
€ 620.000

ПОВЕРХНЯ
570 КВ.М

ЕНЕРГЕТИЧНИЙ РЕЙТИНГ
А : 189,78 KWH/M²A

ОПАЛЕННЯ
AUTONOMO

СПАЛЬНІ
18

[ДИВІТЬСЯ НА САЙТІ](#)

ВАННІ КІМНАТИ
12

ПОДРОБИЦІ


Тераса, Інтернет, сад, Гараж, Душ, Ванна кімната, Мансарда, Підйомник,
Сигналізація, Кондиціонер, Вбудовані шафи-купе



PIANO AUTORIMESSE INTERRATO
scala 1:100





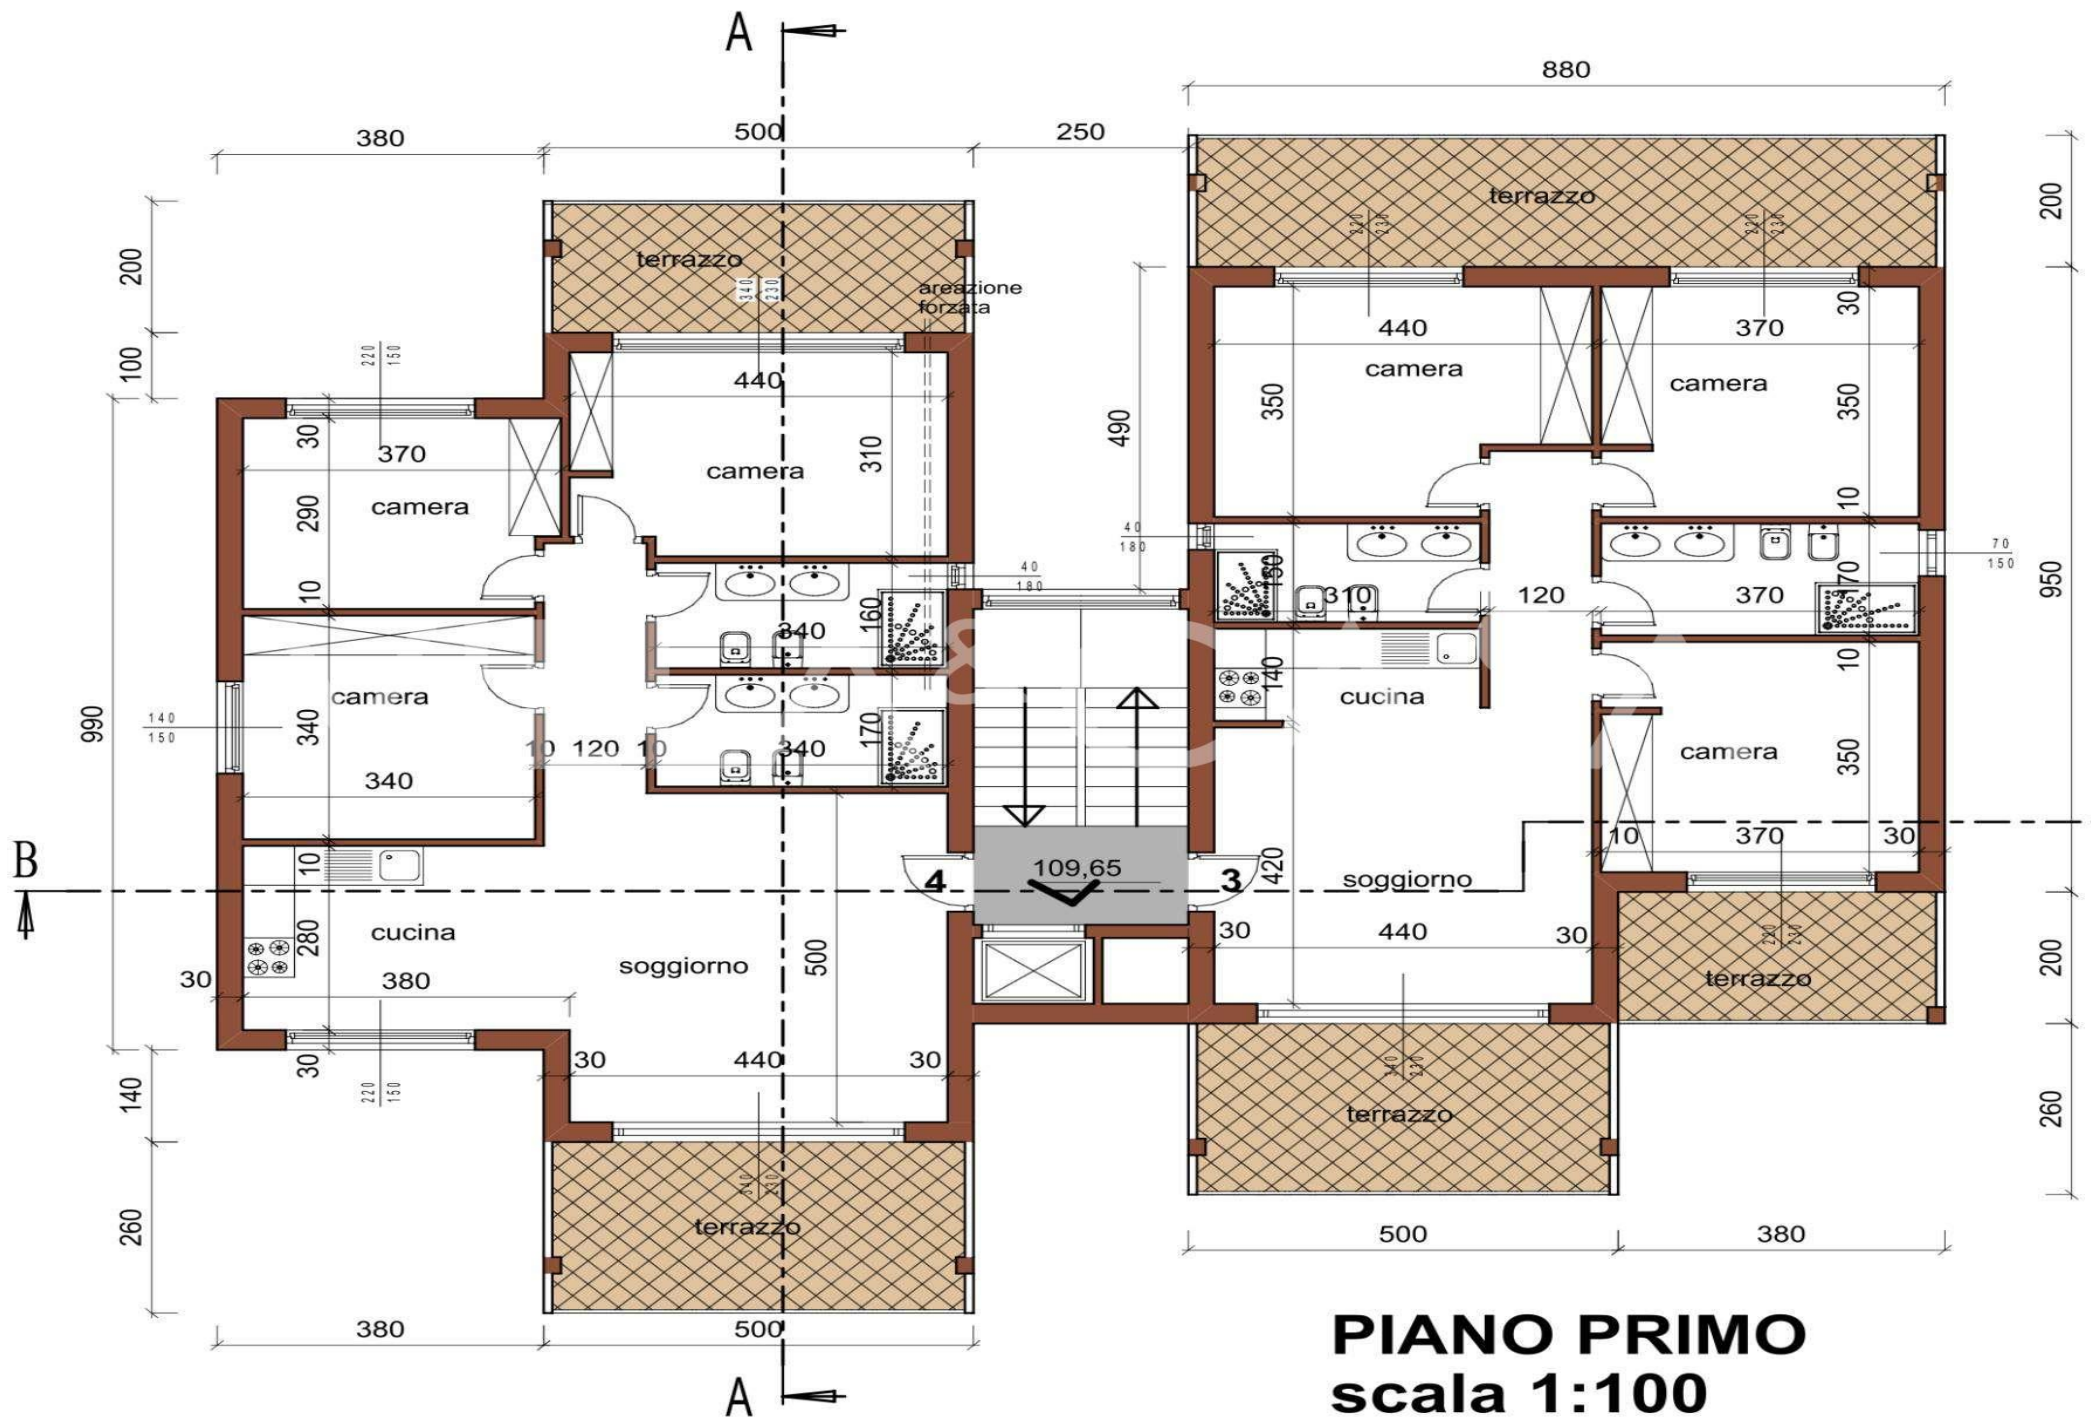





PIANO TERRA
scala 1:100

SEZIONE C.C


scala 1:100

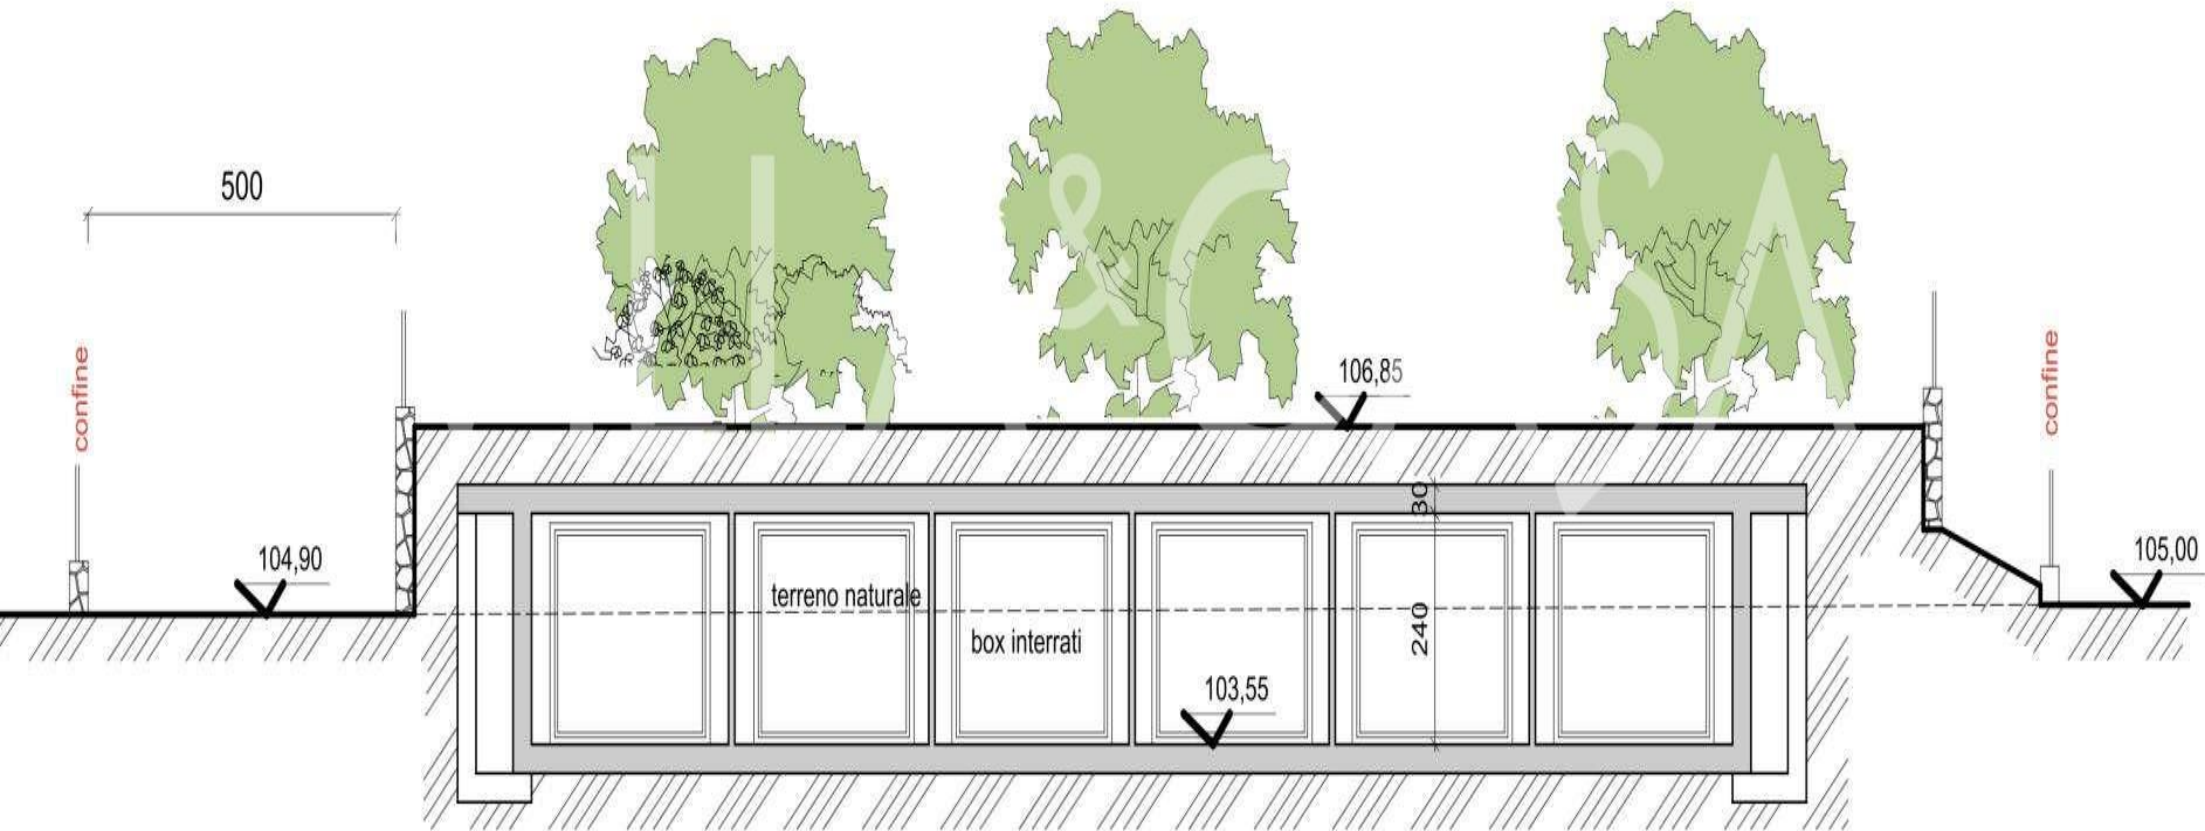

SEZIONE B.B scala 1:100

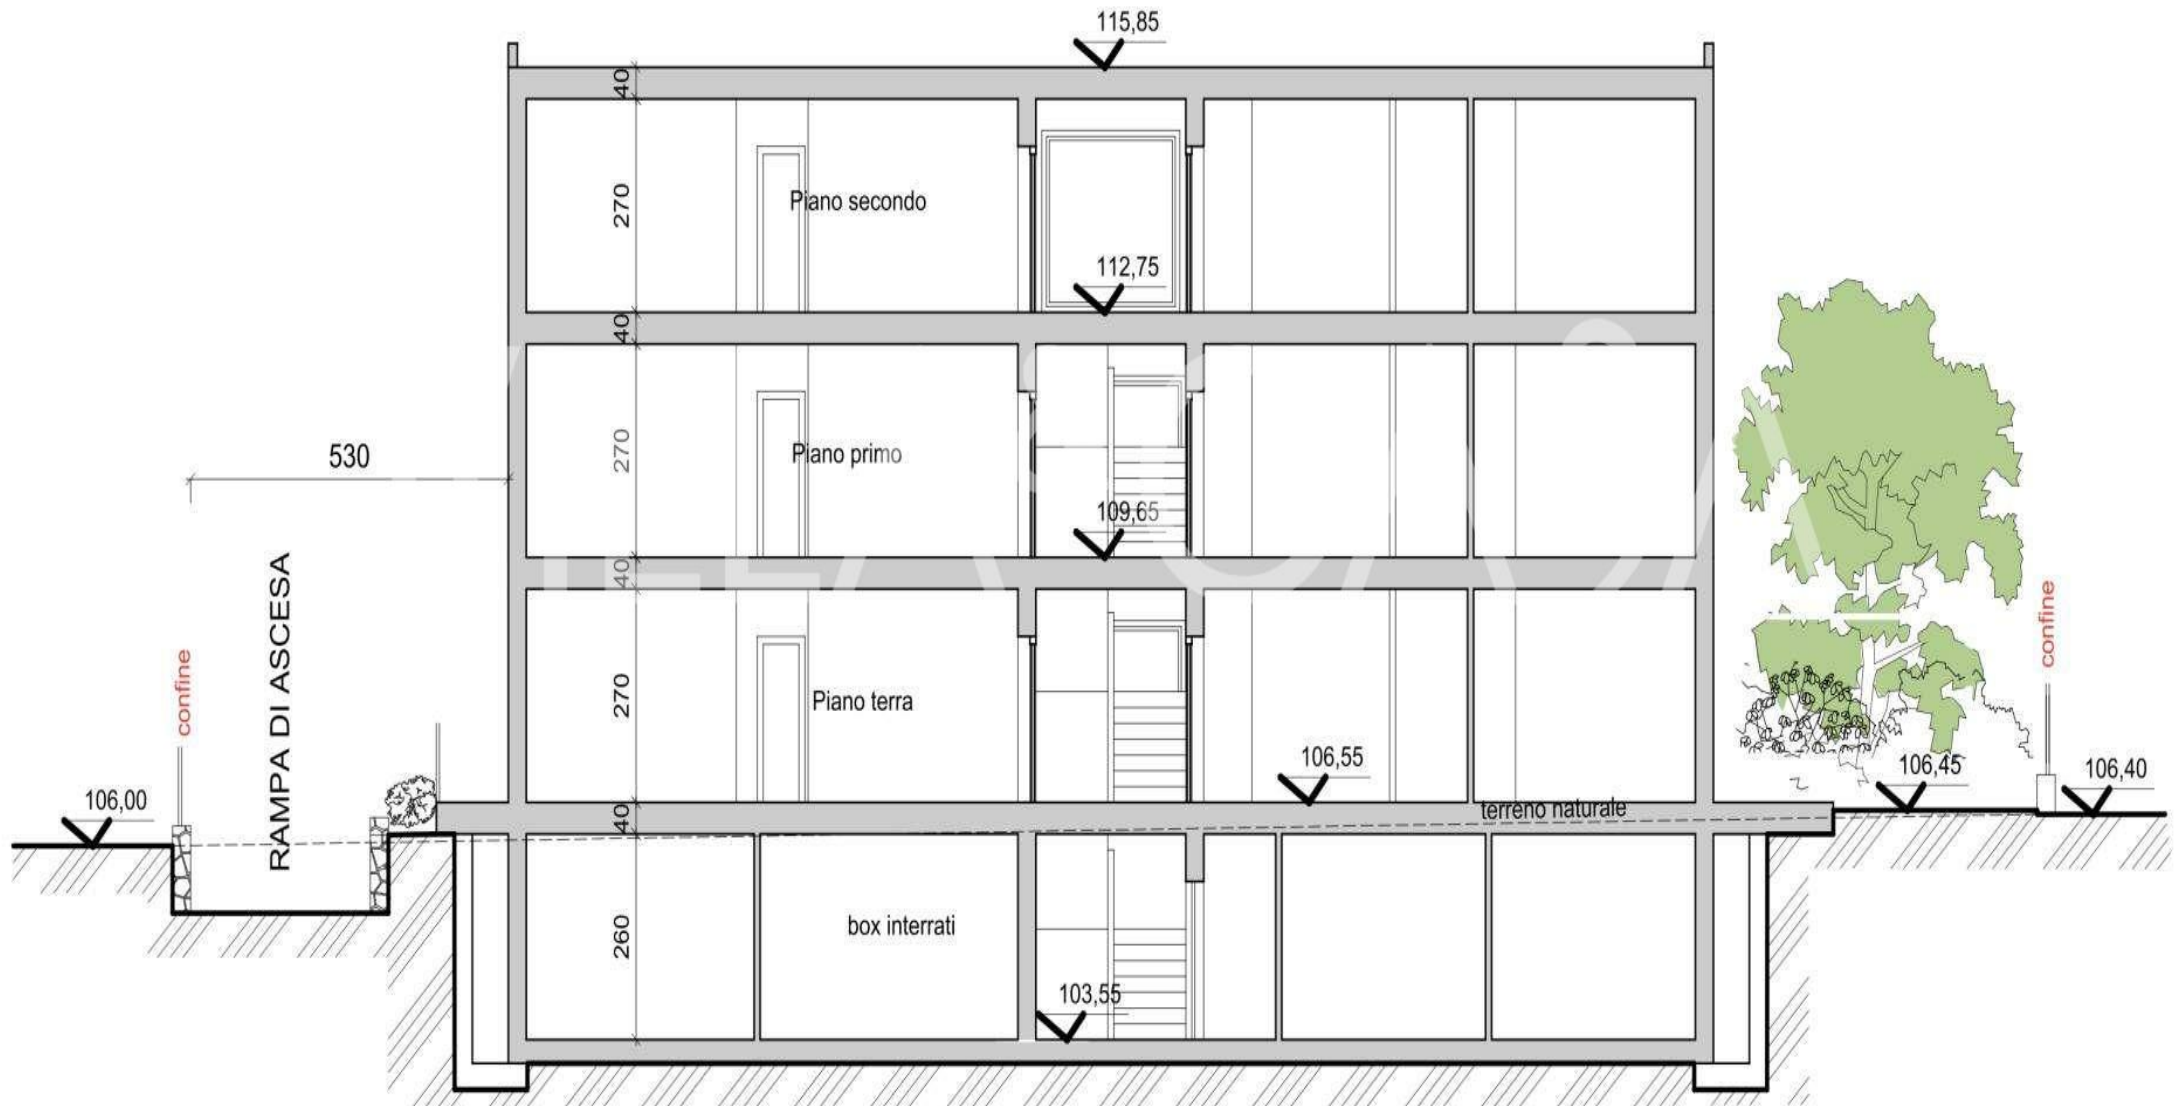

PROSPETTO EST
scala 1:100

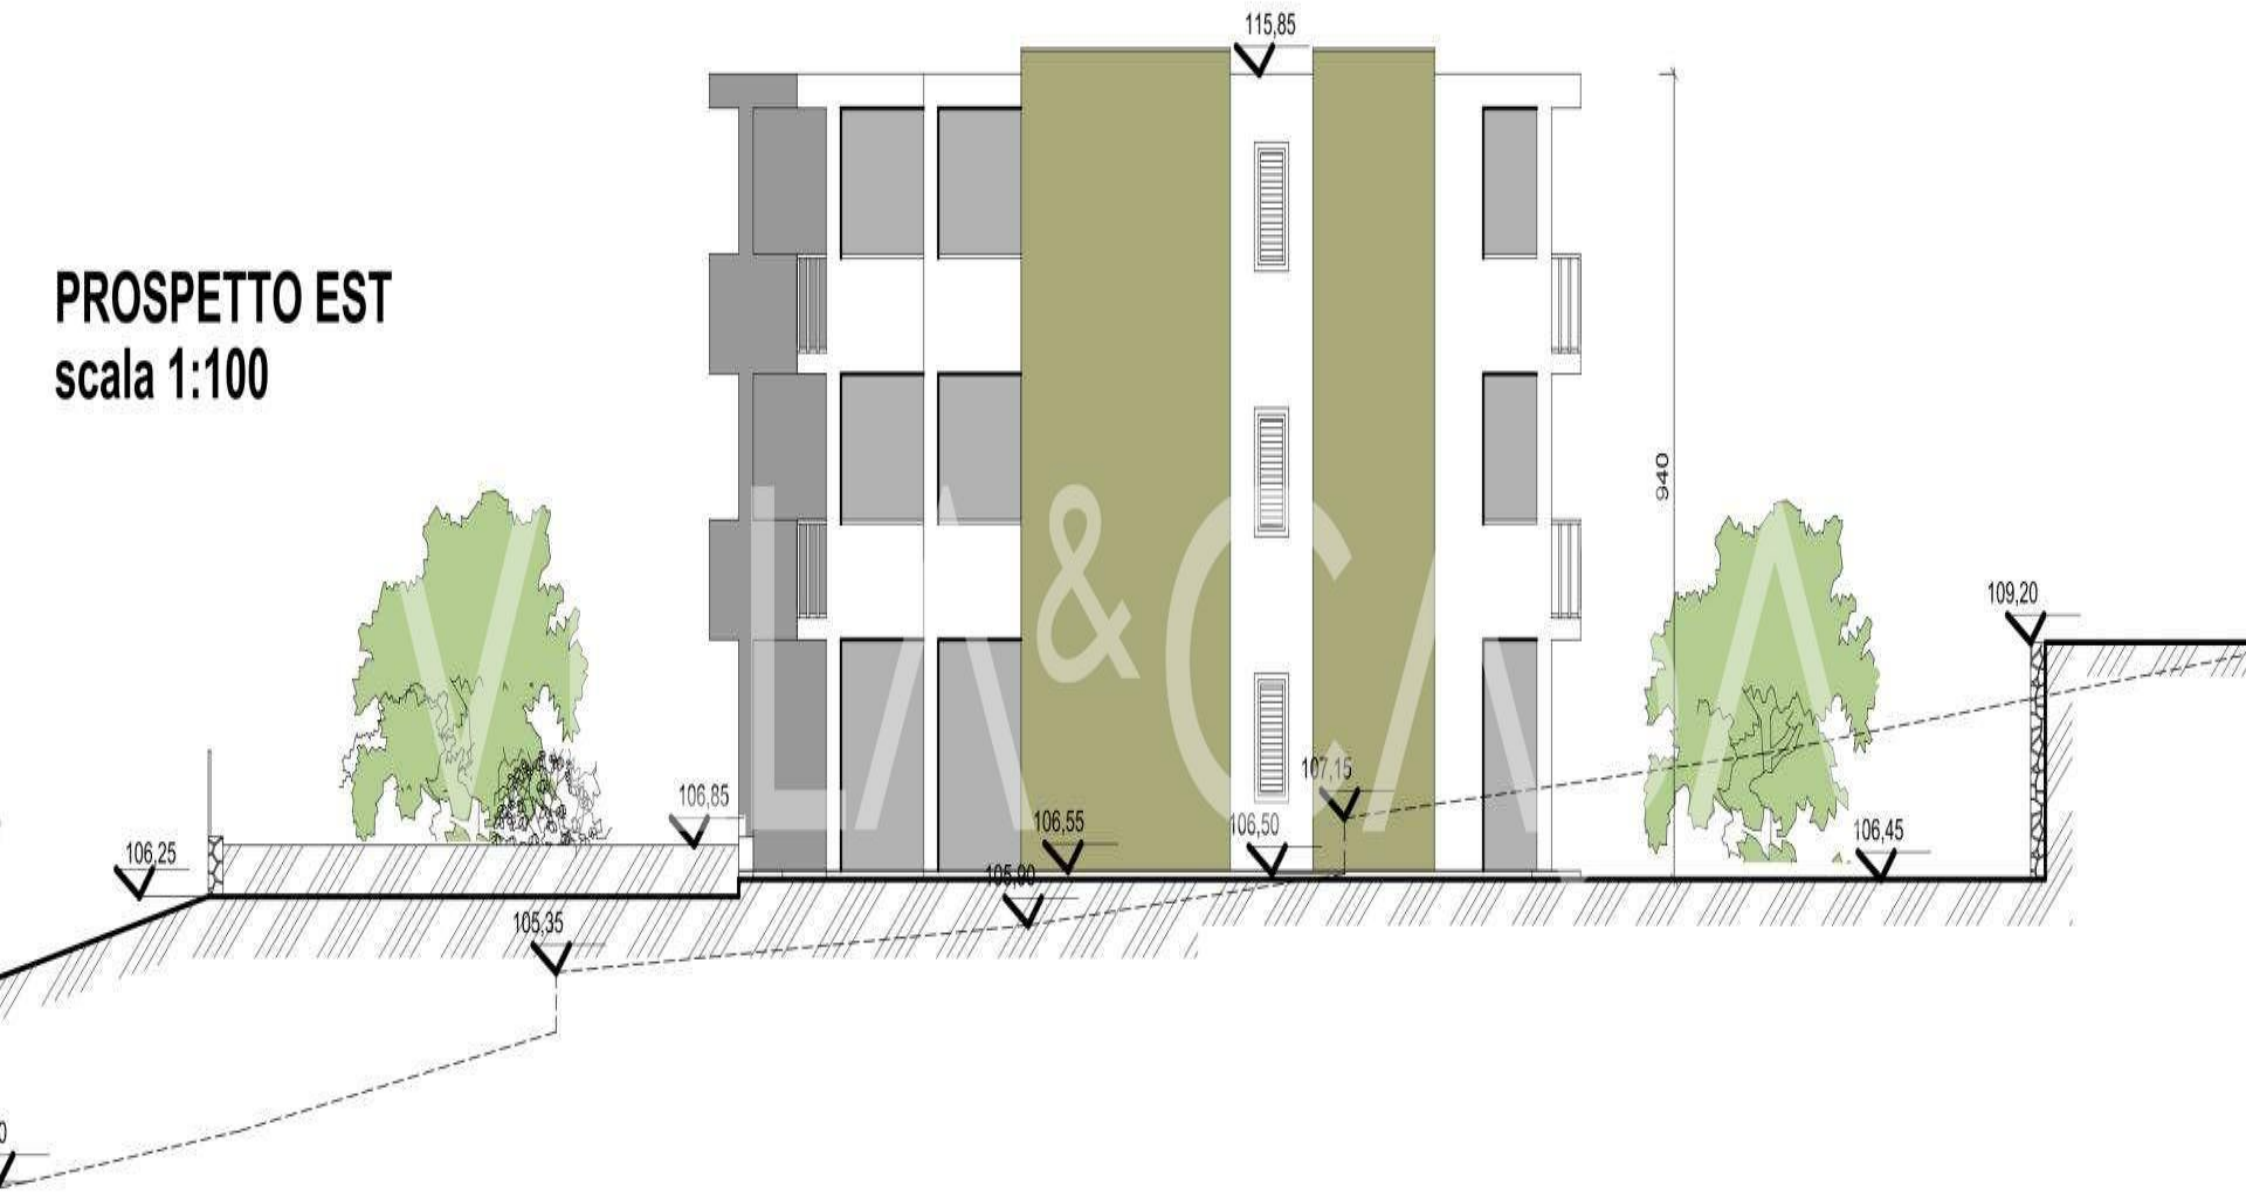



PROSPETTO OVEST
scala 1:100

VILLA & CASA

milano@azarovs.com

ІТАЛІЯ, МІЛАН

Via Manlio and Gioacchino Saverè n. 1
(+39) 0184639032 (+39) 3884227146